


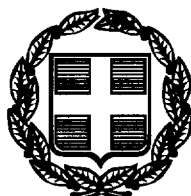


# ΕΦΗΜΕΡΙΣ ΤΗΣ ΚΥΒΕΡΝΗΣΕΩΣ

## ΤΗΣ ΕΛΛΗΝΙΚΗΣ ΔΗΜΟΚΡΑΤΙΑΣ

ΤΕΥΧΟΣ ΤΕΤΑΡΤΟ **Αρ. Φύλλου 586**

30 Ιουλίου 1999


## ΠΕΡΙΕΧΟΜΕΝΑ

### ΑΠΟΦΑΣΕΙΣ



### ΑΝΑΚΟΙΝΩΣΕΙΣ



### ΑΠΟΦΑΣΕΙΣ

Αριθ. 24279/549 (1)

Τροποποίηση εγκεκριμένου Ρ.Σ στο ΟΤ Σα του Δήμου Ν. Σμύρνης με την μετατόπιση των Ο.Τ και Ρ.Γ.

Η ΝΟΜΑΡΧΗΣ ΑΘΗΝΩΝ

Έχοντας υπόψη:

Α. Τις διατάξεις:

1. Του Ν. 2218/94 Ίδρυση Νομαρχιακής Αυτοδιοίκησης, τροποποίηση διατάξεων για την Πρωτοβάθμια Αυτοδιοίκηση και την Περιφέρεια και άλλες διατάξεις (ΦΕΚ Α' 90/13.6.94) και τις όμοιες του Ν. 2240/94 συμπλήρωση διατάξεων για τη Νομαρχιακή Αυτοδιοίκηση και άλλες διατάξεις (ΦΕΚ Α 153/16.9.94) με τις οποίες ιδρύθηκαν οι Νομαρχιακές Αυτοδιοικήσεις.

2. Του ισχύοντος Οργανισμού Εσωτερικής Λειτουργίας των Υπηρεσιών της Νομαρχιακής Αυτοδιοίκησης Αθηνών (ΦΕΚ 1262 Β/31.12.97).

3. Του Ν. Δ/τος της 17ης Ιουλίου 1923 όπως μεταγενέστερα τροποποιήθηκαν και συμπληρώθηκαν και ειδικότερα τα άρθρα 3 και 70.

4. Του Α.Ν 314/68 (ΦΕΚ 47 Α') όπως τροποποιήθηκαν και συμπληρώθηκαν με το υπ' αρ. 1018/71 Ν. Δ/γμα (ΦΕΚ 220Α') και με την παρ. 3 του άρθρου 34 του Ν. 1577/85 (ΦΕΚ 210 Α')

Γ. Την υπ' αρ. 25/96 απόφαση του Δημοτικού Συμβουλίου του Δήμου Ν. Σμύρνης.

Δ. Την υπ' αρ. 10/19.5.99 θετική γνωμοδότηση του Συμβουλίου Χωροταξίας Οικισμού και Περιβάλλοντος Νομαρχίας Αθηνών.

Ε. Από τις διατάξεις αυτής της απόφασης δεν προκαλείται δαπάνη σε βάρος του κρατικού προϋπολογισμού ή του προϋπολογισμού του Δήμου Ν. Σμύρνης, αποφασίζουμε:


Εγκρίνεται η τροποποίηση του εγκεκριμένου Ρ.Σ στο Ο.Τ Σα του Δήμου Ν. Σμύρνης με την μετατόπιση των Οικοδομικών και Ρυμοτομικών Γραμμών όπως φαίνεται στο συνημμένο σχεδιάγραμμα αυτής της απόφασης.

Η απόφαση αυτή να δημοσιευθεί στην Εφημερίδα της Κυβερνήσεως.

Αθήνα, 1 Ιουλίου 1999

Η Νομάρχης

ΕΛΕΝΗ ΜΠΕΣΜΠΕΑ

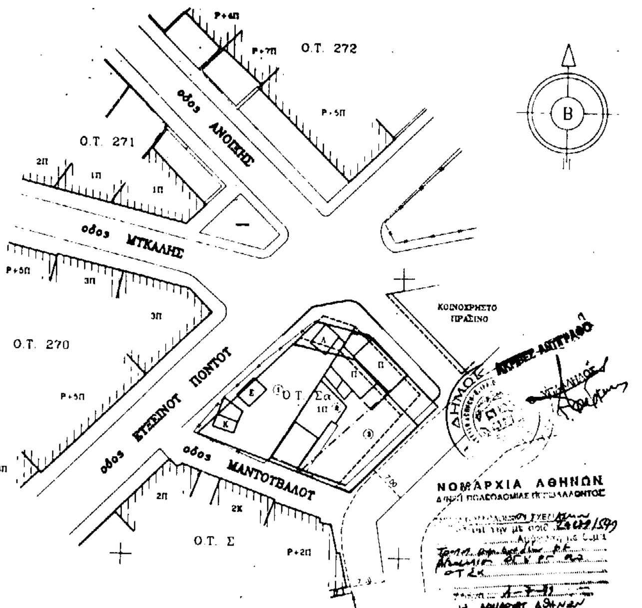


| | ΙΔΙΟΚΤΗΤΗΣ | εμβαδον συμβολαιου (τ.μ.) | εμβαδον τροποποιησης (τ.μ.) |
|---|---|---|---|
| 1 | ΣΚΟΥΡΤΑΣ | | 265.90 |
| 2 | ΑΒΡΑΜΙΔΟΥ | | 252.50 |
| 3 | ΜΙΧΑΣ | | 206.30 |

## ΥΠΟΜΝΗΜΑ

| ΙΔΙΟΚΤΗΤΗΣ | ΕΜΒΑΔΟΝ ΤΡΟΠΟΠΟΙΗΣΗΣ |
|---|---|
| 1. ΣΚΟΥΡΤΑΣ | 265,90 τ.μ. |
| 2. ΑΒΡΑΜΙΔΟΥ | 252,50 τ.μ. |
| 3. ΜΙΧΑΣ | 206,30 τ.μ. |

### ΟΡΟΙ ΔΟΜΗΣΗΣ

1. Αρτια ως έχουν από την τροποποίηση οι ιδιοκτησίες 1,2,3.
2. Κάλυψη 70%.
3. Σ.Δ. 2,4.
4. Όροφοι ΓΟΚ 85.
5. Ύψος 22 μέτρα.
6. Πρασιά 5,00 μέτρα.

### ΒΕΒΑΙΩΣΗ

Ο Δήμαρχος Νέας Σμύρνης βεβαιώνει ότι: το παρόν τοπογραφικό διάγραμμα είναι αυτό που αναρτήθηκε και συνοδεύει την υπ' αριθμόν 114/96 Απόφαση του Δημοτικού Συμβουλίου.

Ο Δήμαρχος

Γεώργιος Σιότροπος

ΕΘΝΙΚΟ ΤΥΠΟΓΡΑΦΕΙΟ
Για τεχνικούς λόγους στο σχεδιάγραμμα έγινε σμίκρυνση κατά ποσοστό 37 %

ΕΛΛΗΝΙΚΗ ΔΗΜΟΚΡΑΤΙΑ

ΔΗΜΟΣ ΝΕΑΣ ΣΜΥΡΝΗΣ

ΤΕΧΝΙΚΗ ΥΠΗΡΕΣΙΑ

ΘΕΜΑ:
ΤΡΟΠΟΠΟΙΗΣΗ ΕΓΚΕΚΡΙΜΕΝΟΥ ΡΥΜΟΤΟΜΙΚΟΥ ΣΧΕΔΙΟΥ ΝΕΑΣ ΣΜΥΡΝΗΣ ΠΕΡΙΟΧΗ ΜΥΤΙΛΗΝΑΙΙΚΑ
Ο.Τ. Σα
ΜΕ ΤΗΝ 114/96 ΑΠΟΦΑΣΗ ΔΗΜΟΤΙΚΟΥ ΣΥΜΒΟΥΛΙΟΥ

ΣΧΕΔΙΟ : ΤΟΠΟΓΡΑΦΙΚΟ ΔΙΑΓΡΑΜΜΑ
ΚΛΙΜΑΚΑ 1: 500

ΗΜΕΡΟΜΗΝΙΑ ΦΕΒΡΟΥΑΡΙΟΣ 1996

Ο ΣΥΝΤΑΞΑΣ ΜΗΧΑΝΙΚΟΣ

ΕΘΕΩΡΗΘΗ



Αριθ.1556 (2)

Κήρυξη αναδασωτέας έκτασης 16,620 στρεμμάτων, στη θέση «Κοττεραΐκα» Δημοτικού διαμερίσματος Καλού Νερού του Δήμου Αυλώνα Νομού Μεσσηνίας.

Ο ΓΕΝ. ΓΡΑΜΜΑΤΕΑΣ ΠΕΡ/ΡΕΙΑΣ ΠΕΛ/ΣΟΥ

Έχοντας υπόψη:

1. Τις διατάξεις του Π.Δ.51/87 «Καθορισμός των Περιφερειών της Χώρας για το σχεδιασμό κ.λ.π. της περιφερειακής Ανάπτυξης».

2. Τις δ/ξεις των άρθρων 1 παρ.1 και 2, 2 παρ. 1 εδ.δ', 5 παρ. 3Β, 6 παρ. 7 και 7 παρ.2 του Ν.2503/97 «Διοίκηση, Οργάνωση, Στελέχωση της Περιφέρειας κ.λ.π.».

3. Τις δ/ξεις του άρθρου 117 παρ.3 του Συντάγματος.

4. Τις δ/ξεις του Ν.998/79 «περί προστασίας των δασών κ.λ.π.» και ειδικότερα:

α) του άρθρου 41 παρ.1, β) του άρθρου 38 παρ.1

5. Τις δ/γές του Υπουργείου Γεωργίας:

α)160417/1180/8.7.80, β)182447/3049/24.9.80

6. Την αριθ.1236/10.6.99 πρόταση του Δασαρχείου Κυπαρισσίας περί κηρύξεως αναδασωτέας, της αναφερομένης στο θέμα έκτασης.

7. Την αριθ. 5872/29.8.97 απόφαση του Γενικού Γραμματέα Περιφέρειας Πελ/σου «Τοποθέτηση Πρ/νων Δ/νσεων Υπηρεσιών κ.λ.π. και εξουσιοδότηση υπογραφής με Εντολή Γενικού Γραμματέα Περ/ρειας Πελ/σου (Ε.Γ.Γ.Π.Π.), αποφασίζουμε:

Κηρύσσουμε αναδασωτέα, με σκοπό την προστασία για την επαναδημιουργία της δασικής βλάστησης που καταστράφηκε από πυρκαγιά στις 21.2.99 την δημόσια δασική έκταση, εμβαδού δέκα έξι στρεμμάτων και εξακοσίων είκοσι τετραγωνικών μέτρων που βρίσκεται στη θέση «Κοττεραΐκα» Δημοτικού διαμερίσματος Καλού Νερού του Δήμου Αυλώνα Νομού Μεσσηνίας προσδιορίζεται από τα στοιχεία: 1, 2, 3, 4,..............15, 16, 17,..............34, 35, 36, 1 και έχει όρια:

Ανατολικά: Δημόσια δασική έκταση και αγροτικό δρόμο

Δυτικά: Δημόσια δασική έκταση

Βόρεια: Δημόσια δασική έκταση


Νότια: Δημόσια δασική έκταση

Όπως φαίνεται στο συνημμένο διάγραμμα που αποτελεί αναπόσπαστο μέρος της απόφασης αυτής. Προβλέπεται φυσική αναγέννηση της δασικής βλάστησης που καταστράφηκε.

Η απόφαση αυτή να δημοσιευθεί στην Εφημερίδα της Κυβερνήσεως.

Καλαμάτα, 23 Ιουνίου 1999

Με εντολή Γεν. Γραμ. Περιφέρειας
Ο Δ/ντής Δασών Μεσσηνίας
ΠΑΝ. ΜΠΑΖΙΓΟΣ

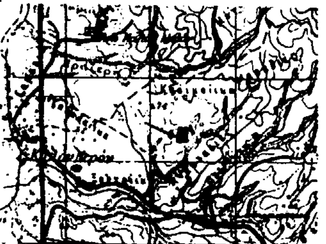

Απόσπασμα χάρτη Γ.Υ.Σ.
κλίμακα 1:50000
έτος έκδοσης: 1977
φύλλο χάρτη: Κυπαρισσία
■ ← ενδεικτική θέση αναδασωτέας.


ΣΧΕΔΙΑΓΡΑΜΜΑ

Αναδασωτέας Δημόσιας δασικής έκτασης στη θέση «Κοτσεραίικα», περιφερείας Δημοτικού διαμερίσματος Καλού Νερού του Δήμου Αυλώνα, Νομού Τριφυλίας.

ΥΠΟΜΝΗΜΑ

- (1·2·3·4..........35·36·1)= Αναδασωτέα έκταση εμβαδού 16.620 στρεμμάτων.
- κλίμακα: 1:1000

ΕΘΝΙΚΟ ΤΥΠΟΓΡΑΦΕΙΟ
...κους λόγους στο σχεδιάγραμμο ...μικρυνση κατά ποσοστό 55 %

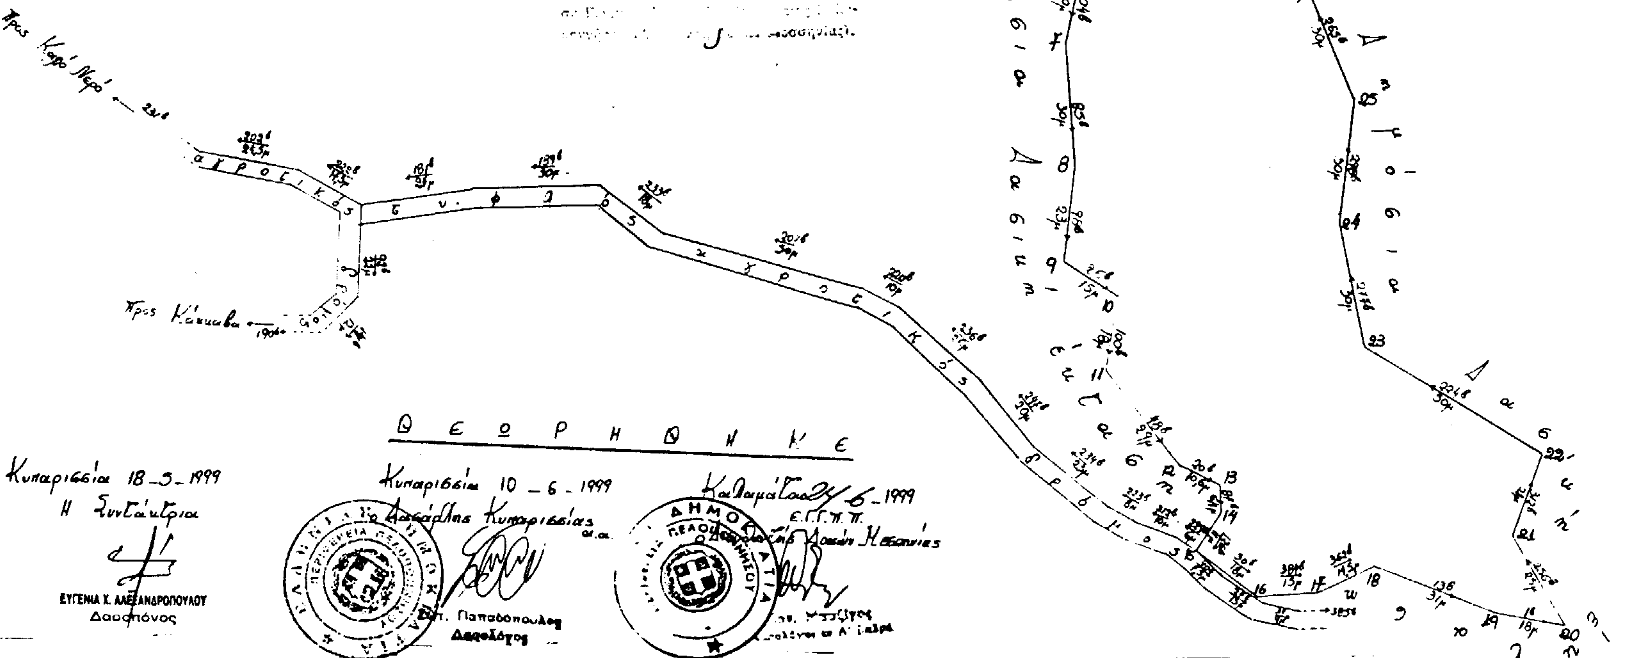


ΘΕΩΡΗΘΗΚΕ

Κυπαρισσία 18-5-1999
Η Συντάκτρια
ΕΥΓΕΝΙΑ Χ. ΑΛΕΞΑΝΔΡΟΠΟΥΛΟΥ
Δασοπόνος

Κυπαρισσία 10-6-1999
Ο Δασάρχης Κυπαρισσίας α.α.



Δημ. Παπαδόπουλος
Δασολόγος

Καλαμάτα 24-6-1999
Ε.Γ.Γ.Π.Π.
Δ/νσεως Δασών Μεσσηνίας



Αριθ.1616 (3)

Κήρυξη αναδασωτέας έκτασης 2,500 στρεμμάτων, στη θέση «Κουκουναρίτσα» περιοχής «Τσαπί» του Δημοτικού διαμερίσματος Χρυσοκελλαριάς του Δήμου Κορώνης Νομού Μεσσηνίας.

Ο ΓΕΝ. ΓΡΑΜΜΑΤΕΑΣ ΠΕΡ/ΡΕΙΑΣ ΠΕΛ/ΣΟΥ

Έχοντας υπόψη:

1. Τις διατάξεις του Π.Δ.51/87 «Καθορισμός των Περιφερειών της Χώρας για το σχεδιασμό κ.λ.π. της περιφερειακής Ανάπτυξης».

2. Τις δ/ξεις των άρθρων 1 παρ.1 και 2, 2 παρ. 1 εδ.δ', 5 παρ. 3Β, 6 παρ. και 7 παρ. 2 του Ν.2503/97 «Διοίκηση, Οργάνωση, Στελέχωση της Περιφέρειας κ.λ.π.».

3. Τις δ/ξεις του άρθρου 117 παρ.3 του Συντάγματος.

4. Τις δ/ξεις του Ν.998/79 «περί προστασίας των δασών κ.λ.π.» και ειδικότερα:

α) του άρθρου 41 παρ.1, β) του άρθρου 38 παρ.1

5. Τις δ/γές του Υπουργείου Γεωργίας:

α) 160417/1180/8.7.80, β) 182447/3049/24.9.80

6. Την αριθ. 3663/21.6.99 πρόταση του Δασαρχείου Καλαμάτας περί κηρύξεως αναδασώτέας, της αναφερομένης στο θέμα έκτασης.

7. Την αριθ. 5872/29.8.97 απόφαση του Γενικού Γραμματέα Περιφέρειας Πελ/σου «Τοποθέτηση Πρ/νων Δ/νσεων Υπηρεσιών κ.λ.π. και εξουσιοδότηση υπογραφής με Εντολή Γενικού Γραμματέα Περ/ρειας Πελ/σου (Ε.Γ.Γ.Π.Π.)», αποφασίζουμε:

Κηρύσσουμε αναδασωτέα, με σκοπό την προστασία για την επαναδημιουργία της δασικής βλάστησης που καταστράφηκε από παράνομη εκχέρσωση από 1.1.99 μέχρι 31.3.99 την δημόσια δασική έκταση, εμβαδού δύο στρεμμάτων και πεντακοσίων τετραγωνικών μέτρων που βρίσκεται στη θέση «Κουκουναρίτσα» περιοχής «Τσαπί» Δημοτικού διαμερίσματος Χρυσοκελλαριάς του Δήμου Κορώνης Νομού Μεσσηνίας προσδιορίζεται από τα στοιχεία: Α, Β, Γ, Δ, Ε, Ζ, Η, Θ, Α και έχει όρια:

Ανατολικά: Αγροτικό δρόμο και πέραν αυτού δημόσια αναδασωτέα δασική έκταση.

Δυτικά: Ελαιόκτημα Παναγ.Βασιλόπουλου

Βόρεια: Αγροτικό δρόμο

Νότια: Δημόσια δασική έκταση

Όπως φαίνεται στο συνημμένο διάγραμμα που αποτελεί αναπόσπαστο μέρος της απόφασης αυτής. Προβλέπεται φυσική αναγέννηση της δασικής βλάστησης που καταστράφηκε.

Η απόφαση αυτή να δημοσιευθεί στην Εφημερίδα της Κυβερνήσεως.

Καλαμάτα, 24 Ιουνίου 1999

Με εντολή Γεν. Γραμ. Περιφέρειας
Ο Δ/ντής Δασών Μεσσηνίας
ΠΑΝ. ΜΠΑΖΙΓΟΣ

ΤΟΠΟΓΡΑΦΙΚΟ ΔΙΑΓΡΑΜΜΑ ΔΗΜΟΣΙΑΣ ΔΑΣΙΚΗΣ ΕΚΤΑΣΗΣ ΣΤΗ ΘΕΣΗ ΚΟΥΚΟΥΝΑΡΙΤΣΑ ΤΣΑΠΙ ΔΗΜΟΤΙΚΟΥ ΔΙΑΜΕΡΙΣΜΑΤΟΣ ΧΡΥΣΟΚΕΛΛΑΡΙΑΣ ΔΗΜΟΥ ΚΟΡΩΝΗΣ ΠΟΥ ΕΚΧΕΡΣΩΘΗΚΕ ΠΑΡΑΝΟΜΑ ΑΠΟ ΤΟΝ ΠΑΝ/ΤΗ ΒΑΣΙΛΟΠΟΥΛΟ ΤΟΥ ΑΝΑΣΤΑΣΙΟΥ ΚΑΤΟΙΚΟ ΤΣΑΠΙ ΧΡΥΣΟΚΕΛΛΑΡΙΑΣ

Κλίμακα 1:500
Εμβαδόν Α,Β,Γ...Η,Θ,Α =
= 2,5 στρμ

Απόσπασμα φ.χ. Κορώνης
Κλίμακα 1:50.000
ΓΥΣ 1977

Αγρός Βασιλόπουλου
Αγροτικός Δρόμος
Ελαιόκτημα Βασιλόπουλου Παν/τη
Δρόμος
Δημόσια Δασική Έκταση
Δημόσια Δασική Έκταση
Δημόσια Αναδασωτέα
Ελαιόκτημα Βασιλόπουλου

Ανήκει στην οριθ. 146/92 απόφαση Γενικού Γραμματέα Περιφέρειας Πελοποννήσου (Διεύθυνση Δασών Μεσσηνίας).

**ΕΘΝΙΚΟ ΤΥΠΟΓΡΑΦΕΙΟ**
Για τεχνικούς λόγους στο σχεδιάγραμμο έγινε σμίκρυνση κατά ποσοστό 55 %

Καλαμάτα 1-6-99
Ο Συντάξας
ΒΑΣ. ΒΑΣΙΛΟΠΟΥΛΟΣ

ΘΕΩΡΗΘΗΚΕ
Καλαμάτα 21-6-1999
Ο Δασάρχης Καλαμάτας
Καλ. Γεωργ. Δασολόγος

ΘΕΩΡΗΘΗΚΕ
Καλαμάτα 24-6-1999
Γ.Γ.Π.Π.
Δ/νση Δασών Μεσσηνίας
Πέτρ. Μπαζίγος
Δασολόγος με Α' βαθμό

Αριθ.1619 (4)

**Κήρυξη αναδασωτέας έκτασης 3,000 στρεμμάτων, στη θέση «Καβαλάρη λόγγος» Δημοτικού διαμερίσματος Πλατανόβρυσης Δήμου Αριστομένους Νομού Μεσσηνίας.**

Ο ΓΕΝ. ΓΡΑΜΜΑΤΕΑΣ ΠΕΡ/ΡΕΙΑΣ ΠΕΛ/ΣΟΥ

Έχοντας υπόψη:

1. Τις διατάξεις του Π.Δ.51/87 «Καθορισμός των Περιφερειών της Χώρας για το σχεδιασμό κ.λ.π. της περιφερειακής Ανάπτυξης».

2. Τις δ/ξεις των άρθρων 1 παρ. 1 και 2, 2 παρ. 1 εδ.δ΄, 5 παρ. 3Β, 6 παρ. 7 και 7 παρ. 2 του Ν.2503/97 «Διοίκηση, Οργάνωση, Στελέχωση της Περιφέρειας κ.λ.π.».

3. Τις δ/ξεις του άρθρου 117 παρ.3 του Συντάγματος.

4. Τις δ/ξεις του Ν.998/79 «περί προστασίας των δασών κ.λ.π.» και ειδικότερα:

α) του άρθρου 41 παρ.1, β) του άρθρου 38 παρ.1

5. Τις δ/γές του Υπουργείου Γεωργίας:

α)160417/1180/8.7.80, β)182447/3049/24.9.80

6. Την αριθ. 3674/21.6.99 πρόταση του Δασαρχείου Καλαμάτας περί κηρύξεως αναδασωτέας, της αναφερομένης στο θέμα έκτασης.

7. Την αριθ. 5872/29.8.97 απόφαση του Γενικού Γραμματέα Περιφέρειας Πελ/σου «Τοποθέτηση Πρ/νων Δ/νσεων Υπηρεσιών κ.λ.π. και εξουσιοδότηση υπογραφής με Εντολή Γενικού Γραμματέα Περ/ρειας Πελ/σου (Ε.Γ.Γ.Π.Π.)», αποφασίζουμε:

Κηρύσσουμε αναδασωτέα, με σκοπό την προστασία για την επαναδημιουργία της δασικής βλάστησης που καταστράφηκε από παράνομη εκχέρσωση στις 15.2.99 την δημόσια δασική έκταση, εμβαδού τριών στρεμμάτων που βρίσκεται στη θέση «Καβαλάρη λόγγος» Δημοτικού διαμερίσματος Πλατανόβρυσης του Δήμου Αριστομένους Νομού Μεσσηνίας προσδιορίζεται από τα στοιχεία: Α, Β, Γ, Δ, Ε, Ζ, Η, Θ, Ι, Α και έχει όρια:

Ανατολικά: Δημόσια δασική έκταση.

Δυτικά: Δημόσια δασική έκταση.

Βόρεια: Αγροτικό δρόμο πέραν του οποίου δημόσια δασική έκταση.


Νότια: Δημόσια δασική έκταση.

Όπως φαίνεται στο συνημμένο διάγραμμα που αποτελεί αναπόσπαστο μέρος της απόφασης αυτής. Προβλέπεται φυσική αναγέννηση της δασικής βλάστησης που καταστράφηκε.

Η απόφαση αυτή να δημοσιευθεί στην Εφημερίδα της Κυβερνήσεως.

Καλαμάτα, 24 Ιουνίου 1999

Με εντολή Γεν. Γραμ. Περιφέρειας
Ο Δ/ντής Δασών Μεσσηνίας
ΠΑΝ. ΜΠΑΖΙΓΟΣ

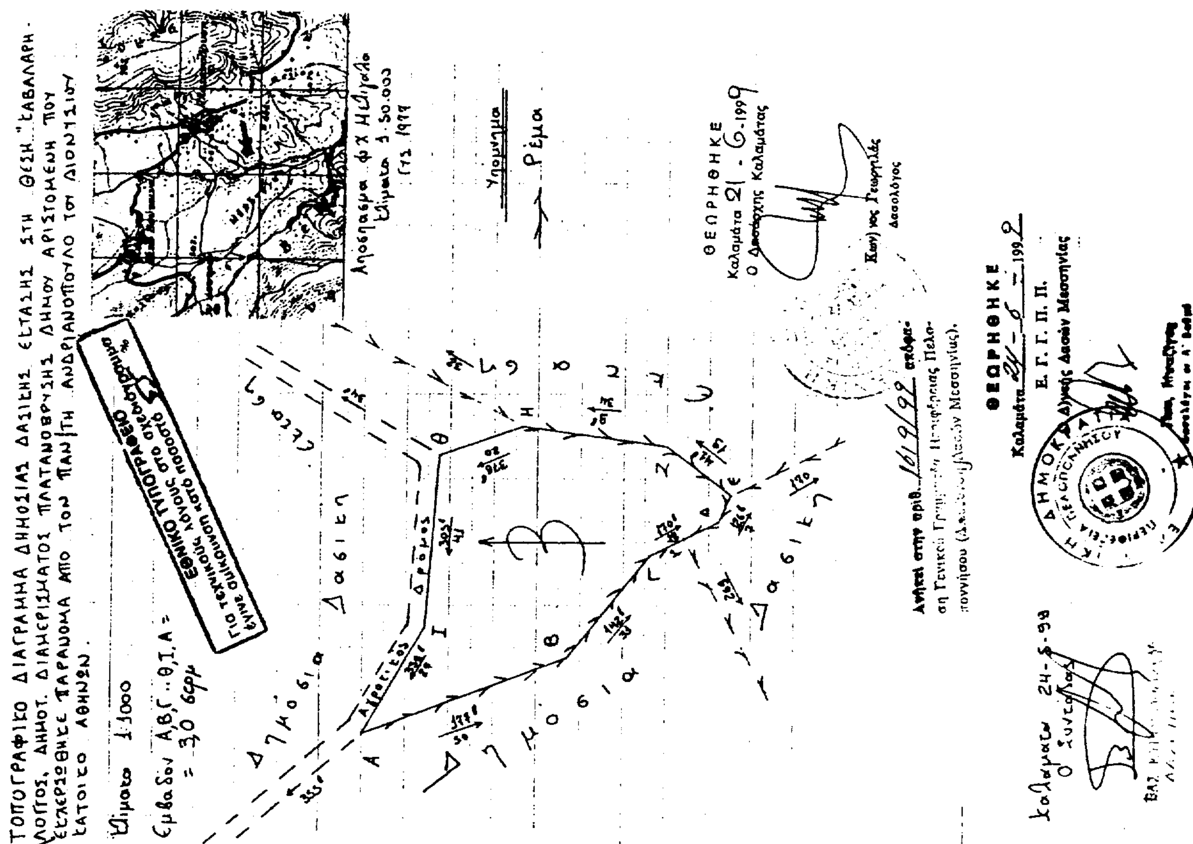

## ΑΝΑΚΟΙΝΩΣΕΙΣ

(5)

Πρόσκληση ιδιοκτητών επικίνδυνου κτίσματος στο Ν. Λακωνίας.

Καλούμε τους Παναγιώτη και Γεώργιο Βρουστούρη όπως προσέλθουν στα γραφεία της Δ/νσης Τεχνικών Υπηρεσιών τμήμα πολεοδομίας Ν.Λακωνίας που ευρίσκονται στην Σπάρτη και στην οδό 118 αρ. 37 ή στα γραφεία του Δήμου Οινούντος προκειμένου να λάβουν γνώση της 3900/7.7.99 έκθεσης επικινδύνου κτίσματος, σε εφαρμογή των διατάξεων του από 13.4.29 Π. Δ/τος «περί επικινδύνων οικοδομών κ.λ.π.» και την 29400/4.11.1943 απόφαση (ΦΕΚ 218Β/1943).

Σπάρτη, 7 Ιουλίου 1999

Με εντολή Νομάρχη
Η αναπληρώτρια προϊσταμένη Τ.Π.
ΚΩΝ/ΝΑ ΗΛΙΟΠΟΥΛΟΥ

ΑΠΟ ΤΟ ΕΘΝΙΚΟ ΤΥΠΟΓΡΑΦΕΙΟ